



องค์การบริหารส่วนตำบลบางจาน

โครงการ

ก่อสร้างถนนผิวจราจรคอนกรีตเสริมเหล็ก (สายกลางหมู่บ้าน) บ้านหนองเปิดน้ำ หมู่ที่ 2 เขตติดต่อ ตำบลบางแก้ว อำเภอบ้านแหลม จังหวัดเพชรบุรี

สถานที่ดำเนินการ

หมู่ที่ 2 ตำบลบางจาน อ.อำเภอบ้านแหลม จ.จังหวัดเพชรบุรี

แบบแปลน

ปก

งานออกแบบสถาปัตยกรรมและวิศวกรรม

TRIPLE E CO., LTD.



บริษัท ทริเพิลอี จำกัด

สำรวจ เขียนแบบ	นายเกรียงไกร ชัยดำรงกุล ส.ย. 4995 20 หมู่ที่ 9 ต.บางจาน อ.เมือง จ.เพชรบุรี
วิศวกร ออกแบบ	นายเกรียงไกร ชัยดำรงกุล ส.ย. 4995 20 หมู่ที่ 9 ต.บางจาน อ.เมือง จ.เพชรบุรี

ตรวจสอบ

ผู้ควบคุมงาน  
(นายเชษฐวัฒน์ นวนงาม)  
ผู้อำนวยการงาน

เห็นชอบ

ปลัด อบต.  
(นางสาววิมลชนกมา ทองคง)

ปลัดองค์การบริหารส่วนตำบลบางจาน

อนุมัติ

นายก อบต.  
(นายเสถียร นิสัยศิลป์)

นายกองค์การบริหารส่วนตำบลบางจาน

เลขที่แบบ

วันที่อนุมัติ

แผ่นที่	จำนวนแผ่น
1	7

โครงการก่อสร้างถนนผิวจราจรคอนกรีตเสริมเหล็ก (สายกลางหมู่บ้าน)  
บ้านหนองเปิดน้ำ หมู่ที่ 2 เขตติดต่อ ตำบลบางแก้ว อำเภอบ้านแหลม จังหวัดเพชรบุรี  
สถานที่ก่อสร้าง หมู่ที่ 2 ตำบลบางจาน อำเภอบ้านแหลม จังหวัดเพชรบุรี

ปริมาณงาน ถนนผิวจราจร คสล. กว้าง 6.00 เมตร ยาว 849 เมตร หนา 0.15 เมตร  
หรือมีพื้นที่ไม่น้อยกว่า 5,094 ตารางเมตร ตามแบบ อบต.บางจาน กำหนด (กองช่าง)


## รายการประกอบแบบ

1. ผู้รับจ้างจะต้องทำการตรวจสอบแบบและรายการต่างๆ ให้เป็นที่ถูกต้อง พร้อมทั้งวางแผนการปฏิบัติงานให้เหมาะสมถูกต้องตามขั้นตอนและตามมาตรฐานงานก่อสร้างที่ดีของงานก่อสร้างแต่ละรายการ
2. วัสดุต่างๆที่นำมาใช้ในในงานก่อสร้างก่อนนำมาใช้จะต้องได้รับความเห็นชอบจากผู้ควบคุมงานเสียก่อน  
วัสดุใดหากมีการกำหนดมาตรฐานไว้ในมาตรฐานผลิตภัณฑ์อุตสาหกรรม (มอก.) การทดสอบและการพิจารณาอนุมัติให้นำวัสดุดังกล่าวมาใช้ในงานก่อสร้างให้ถือปฏิบัติตามข้อกำหนดของ มอก. สำหรับวัสดุนั้นๆ หากภายหลังปรากฏว่าวัสดุที่นำมาใช้ในการก่อสร้างไม่ถูกต้องตามมาตรฐานกำหนดหรือไม่ถูกต้องตาม มอก. ผู้รับจ้างยังคงต้องรับผิดชอบความเสียหายหรือความผิดพลาดที่เกิดขึ้นทั้งสิ้น
3. ผู้รับจ้างจะต้องทำการก่อสร้างด้วยความระมัดระวังโดยไม่ให้เกิดความเสียหายต่อทรัพย์สินของทางราชการและเอกชน
4. ค่าระดับของหมุดหลักฐานตามแบบที่กำหนดเป็นค่าระดับลมมิติที่ใช้เฉพาะในการก่อสร้างเท่านั้น
5. รถขนส่งวัสดุ รวมทั้งเครื่องกลและเครื่องจักรที่ใช้ในการก่อสร้างต้องปฏิบัติตามกฎหมาย
6. ผู้ควบคุมงาน ผู้ควบคุมงานโครงการ นายช่างควบคุมการก่อสร้าง วิศวกรโครงการ หมายถึงผู้ควบคุมงาน และ/หรือผู้แทนหรือบริษัทที่ปรึกษาตามคำสั่ง
7. ถ้าอาคารอุปโภคต่างๆ เช่น ไฟฟ้า, โทรศัพท์, ประปา, ท่อระบายน้ำ เป็นต้น ที่อยู่บริเวณที่ก่อสร้างและเป็นอุปกรณ์การก่อสร้าง ผู้รับจ้างจะต้องดำเนินการติดต่อหน่วยงานที่เกี่ยวข้องเพื่อขอย้ายสิ่งต่างๆ เหล่านั้นไปให้พ้น ค่าใช้จ่ายต่างๆ ให้เป็นของผู้รับจ้าง
8. รายการใดที่ไม่ได้กำหนดไว้ในแบบหรือกำหนดไว้ไม่ชัดเจนหรือแสดงไว้ขัดแย้งกันหรือมีปัญหาในการก่อสร้างหรือไม่เป็นไปตามหลักวิชาช่างที่ดีให้รายงานและดำเนินการตามดุลยพินิจของคณะกรรมการตรวจการจ้าง
9. ผู้รับจ้างจะต้องมีมาตรการในการป้องกันอุบัติเหตุต่างๆ อันอาจเกิดขึ้นจากการทำงานก่อสร้าง ไม่ว่าจะอันตรายนั้นจะมีสาเหตุมาจากสภาพแวดล้อมแห่งงานที่กระทำ หรือมีสาเหตุจากการจัดการงานก่อสร้างที่ไม่เหมาะสม ทั้งนี้เพื่อความปลอดภัยของชีวิตและทรัพย์สินทั้งหมดที่เกี่ยวข้องมาตรการเกี่ยวกับงานป้องกันอุบัติเหตุนี้ผู้รับจ้างจะต้องปฏิบัติตามมาตรฐานความปลอดภัยในการก่อสร้างกำหนดไว้ในกฎกระทรวงมหาดไทย ทั้งที่ใช้บังคับอยู่ในปัจจุบันและที่จะประกาศใช้บังคับในภายหน้าด้วย
10. ผู้รับจ้างจะต้องติดตั้งป้ายเตือน เครื่องหมายจราจร หรือสัญญาณไฟ
11. มิติต่างๆ มีหน่วยเป็นเมตร นอกจากระบุเป็นอย่างอื่นไว้ในแบบ
12. ผู้รับจ้างต้องปฏิบัติตามหนังสือคณะกรรมการวินิจฉัยปัญหาการจัดซื้อจัดจ้างและการบริหารพัสดุภาครัฐ กรมบัญชีกลาง ด่วนที่สุด ที่ กค (กวจ) 0405.2/278 ลงวันที่ 31 มกราคม 2565 หรือให้ปฏิบัติตามหนังสือฉบับล่าสุด เรื่องแนวทางการปฏิบัติตามกฎกระทรวงกำหนดพัสดุและวิธีการจัดซื้อจัดจ้างพัสดุที่รัฐต้องการส่งเสริมหรือสนับสนุน(ฉบับที่2)พ.ศ.2563
13. ผู้รับจ้างต้องปฏิบัติตามหลักวิชาช่างที่ดีโดยมีช่างฝีมือที่มีคุณภาพ และที่สำคัญต้องมีผู้รับผิดชอบควบคุมงานที่ได้รับใบประกอบวิชาชีพ วิศวกรรมควบคุมจากสภาวิศวกรฯ ตาม พรบ.วิศวกร พ.ศ.2542 ไม่ต่ำกว่าระดับภาคี (หรือเป็นไปตามลักษณะงานตามข้อกำหนด) ซึ่งจะต้องควบคุมงานขั้นตอนของงานก่อสร้างร่วมกับผู้ควบคุมงานของผู้จ้าง และรายงาน โดยมีข้อสงสัยให้ขอคำแนะนำจากผู้ออกแบบและคำวินิจฉัยของคณะกรรมการตรวจรับพัสดุฯ ต่อไป
14. หากมีอุปสรรคคิดขวางในพื้นที่ดำเนินการไม่ว่าจะอยู่ใต้ดินหรือบนดิน ให้เป็นหน้าที่ของผู้รับจ้างเป็นผู้ดำเนินการแก้ไขตามวิธีการที่ผู้ควบคุมเห็นชอบ และเรียกจ่ายค่าใช้จ่ายจากผู้จ้างไม่ได้
15. แนวและระดับผู้ควบคุมงานจะกำหนดให้ขณะก่อสร้างตามสภาพพื้นที่ที่อำนวยความสะดวกได้ขณะก่อสร้างโดยให้อยู่ในดุลยพินิจของผู้ควบคุมงาน และเพื่อความมั่นคงแข็งแรงและสวยงามนั้นไม่ถือว่าเป็นการผิดแบบแปลนและสัญญาจ้าง ประการใด
16. ความกว้าง ความยาว อาจมีการเปลี่ยนแปลงได้เพื่อความเหมาะสม โดยทั้งนี้เมื่อคิดปริมาณงานตามแบบแล้วต้องได้ปริมาณงานรวมไม่น้อยกว่าที่กำหนดและปริมาณงานที่ก่อสร้างอาจต่อเนื่องหรือไม่ต่อเนื่องก็ได้
17. เฉพาะวัสดุที่เหลือจากการก่อสร้างให้นำไปทิ้งที่ อบต. กำหนด

TRIPLE E CO., LTD.  
บริษัท ทริปเปิ้ล อี จำกัด



องค์การบริหารส่วนตำบลบางงาน	
โครงการ	
ก่อสร้างถนนผิวจราจรคอนกรีตเสริมเหล็ก (สายกลางหมู่บ้าน) บ้านหนองเป็ดน้ำ หมู่ที่ 2 เขตติดต่อตำบลบางนก อำเภอบ้านแหลม จังหวัดเพชรบุรี	
สถานที่ดำเนินการ	
หมู่ที่ 2 ตำบลบางงาน อำเภอบ้านแหลม จังหวัดเพชรบุรี	
แบบแสดง	
รายการประกอบแบบ	
งานออกแบบแปลนด้วยกรรมและวิศวกรรม	
สำรวจ เขียนแบบ	<div style="text-align: right; margin-bottom: 5px;">/s/</div> นายเกียรติกร ช่างดำรงกุล ส.ว.4995 29 พฤศจิกายน 9 ค.ธ.ชย อ.เมือง จ.เพชรบุรี
วิศวกร ออกแบบ	<div style="text-align: right; margin-bottom: 5px;">/s/</div> นายเกียรติกร ช่างดำรงกุล ส.ว.4995 29 พฤศจิกายน 9 ค.ธ.ชย อ.เมือง จ.เพชรบุรี
ตรวจลုပ်	
ผู้อำนวยการ กองช่าง ผู้ชำนาญการกองช่าง	<div style="text-align: right; margin-bottom: 5px;">/s/</div> นายชัยวัฒน์ นวมงาม ผู้ชำนาญการกองช่าง
เห็นชอบ	
ปลัด อบต. (นางสาว) วัฒนาวรรณ เวียงเกษม	<div style="text-align: right; margin-bottom: 5px;">/s/</div> ปลัด อบต. (นางสาว) วัฒนาวรรณ เวียงเกษม
ปลัด อบต. (นางสาว) วัฒนาวรรณ เวียงเกษม	
อนุมัติ	
นายก อบต. นาย ส.สิทธิ์ เวียงเกษม	<div style="text-align: right; margin-bottom: 5px;">/s/</div> นายก อบต. (นาย) ส.สิทธิ์ เวียงเกษม
นายกองค์การบริหารส่วนตำบลบางงาน	
เลขที่แบบ	
วันที่อนุมัติ	
แบบที่	จำนวนแผ่น
2	7

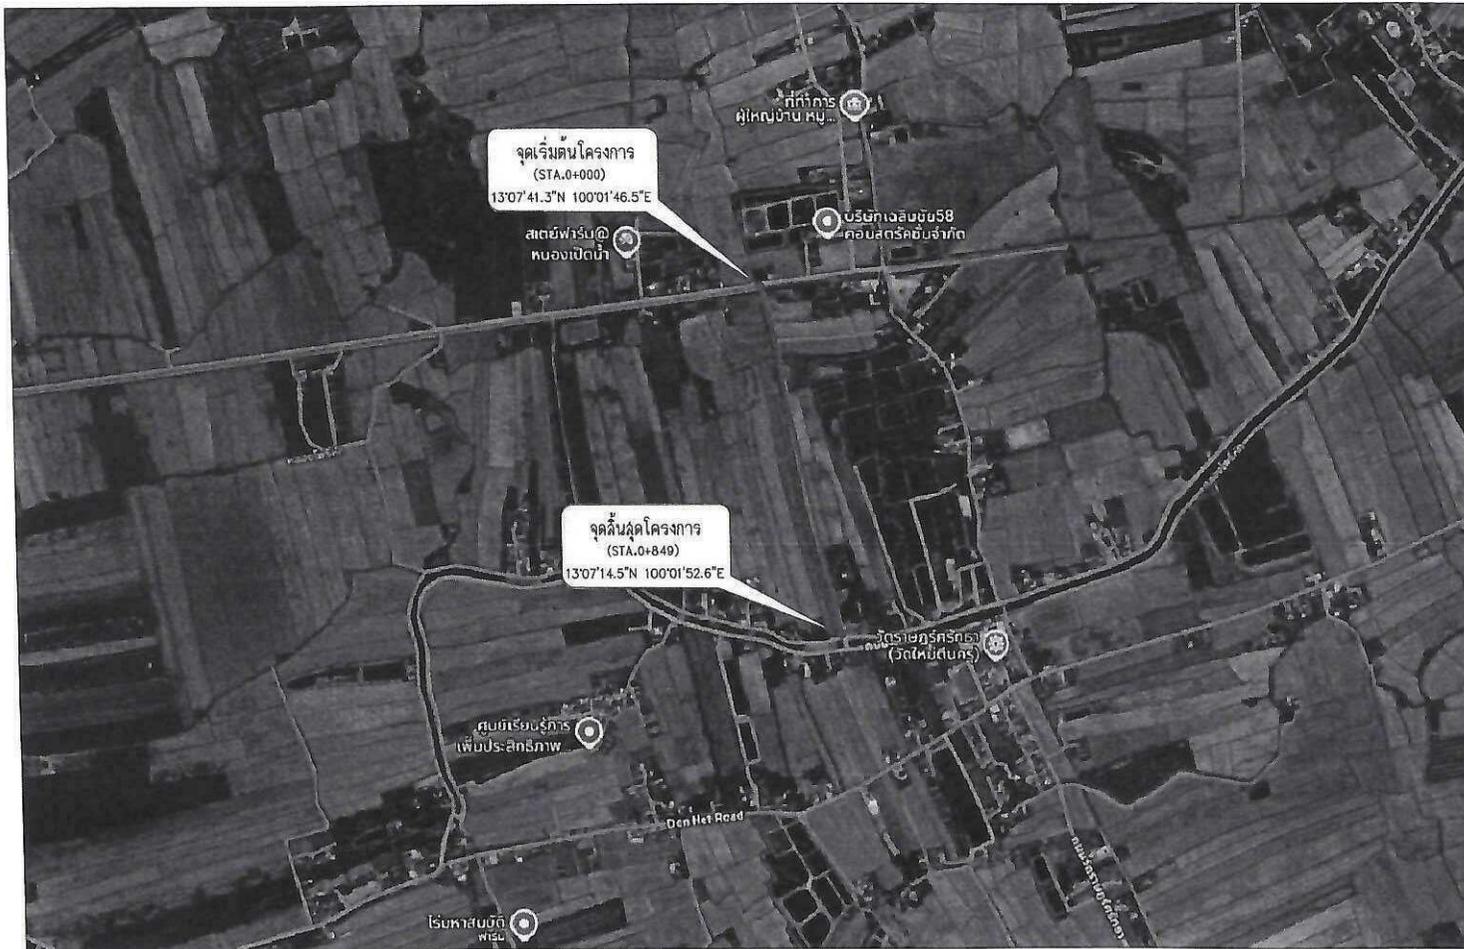

แผนที่โครงการ โดยสังเขป



องค์การบริหารส่วนตำบลบางจาน

โครงการ

ก่อสร้างถนนผิวจราจรคอนกรีตเสริมเหล็ก (สายกลางหมู่บ้าน) บ้านหนองเป็ดน้ำ หมู่ที่ 2 เขตติดต่อตำบลบางแก้ว อำเภอบ้านแหลม จังหวัดเพชรบุรี

สถานที่ดำเนินการ

หมู่ที่ 2 ตำบลบางจาน อำเภอเมืองเพชรบุรี จังหวัดเพชรบุรี

แบบแปลน

แผนที่สังเขป

งานออกแบบสถาปัตยกรรมและวิศวกรรม

TRIPLE E CO., LTD



16/616 00 0000 0000

สำรวจ เขียนแบบ	นายเกียรติกร ชัยดำรงกุล ส.ย.4995 28พฤษี 9 ค.ช.ช.ย. อ.เมือง จ.เพชรบุรี
วิศวกร ออกแบบ	นายเกียรติกร ชัยดำรงกุล ส.ย.4995 28พฤษี 9 ค.ช.ช.ย. อ.เมือง จ.เพชรบุรี

ตรวจลုပ်

ผู้ควบคุมการ  
ก่อสร้าง  
(นายชัยวัฒน์ นวมงาม)  
ผู้สำรวจและเขียนแบบ

ปลัด อบต. (นางสาวเสถียรณา เรืองเกษ)

ปลัดองค์การบริหารส่วนตำบลบางจาน  
อนุมัติ


นายก อบต. (นายเกียรติกร ชัยดำรงกุล)

นายกองค์การบริหารส่วนตำบลบางจาน

เลขที่แบบ

วันที่อนุมัติ

แผ่นที่	จำนวนแผ่น
3	7

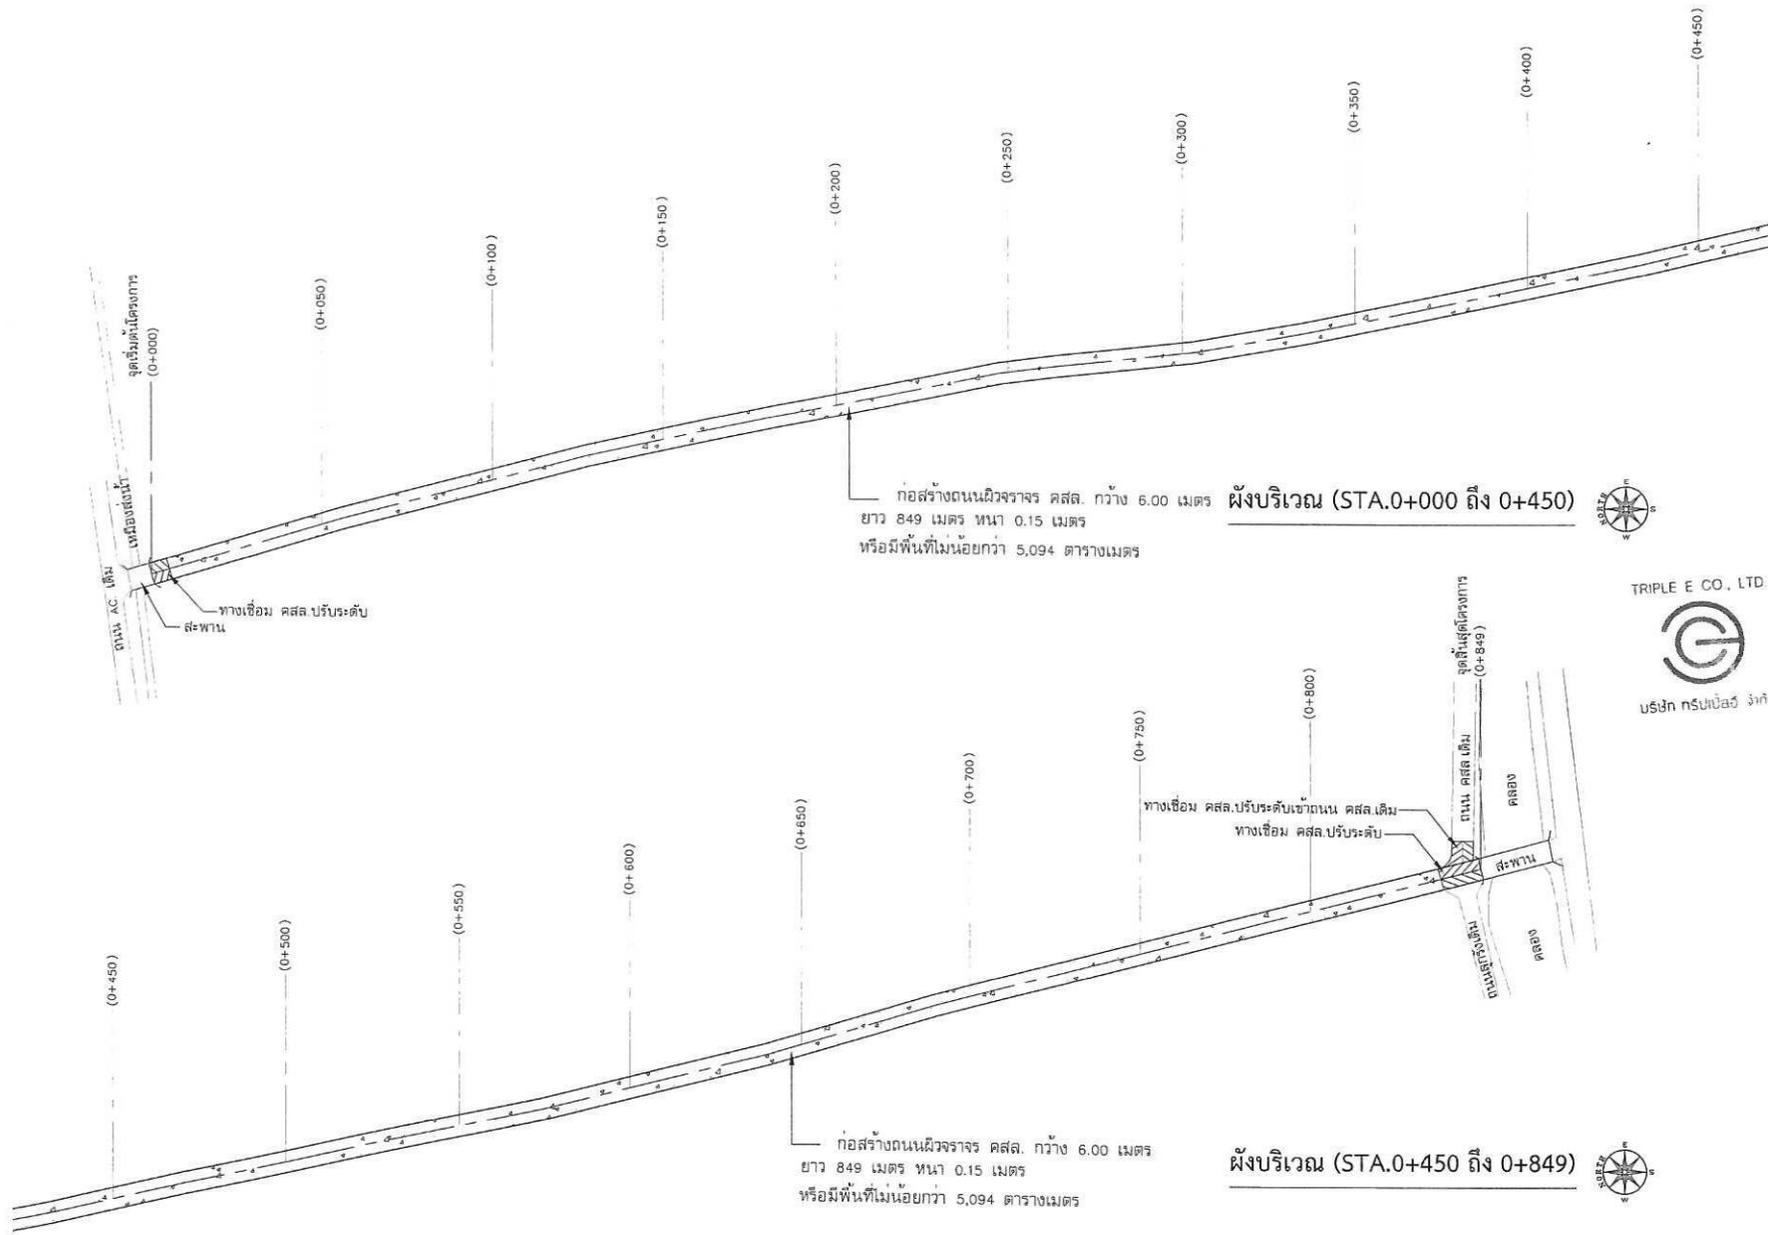

ก่อสร้างถนนผิวจราจร คสล. กว้าง 6.00 เมตร  
 ยาว 849 เมตร หนา 0.15 เมตร  
 หรือมีพื้นที่ไม่น้อยกว่า 5,094 ตารางเมตร

**ฝั่งบริเวณ (STA.0+000 ถึง 0+450)**



TRIPLE E CO., LTD.



บริษัท ทริปเปิ้ลอี จำกัด

ก่อสร้างถนนผิวจราจร คสล. กว้าง 6.00 เมตร  
 ยาว 849 เมตร หนา 0.15 เมตร  
 หรือมีพื้นที่ไม่น้อยกว่า 5,094 ตารางเมตร

**ฝั่งบริเวณ (STA.0+450 ถึง 0+849)**



องค์การบริหารส่วนตำบลบางจาน

โครงการ

ก่อสร้างถนนผิวจราจรคอนกรีตเสริมเหล็ก  
 (สายกลางหมู่บ้าน) บ้านหนองเป็ดน้ำ  
 หมู่ที่ 2 เขตติดต่อ ตำบลบางแก้ว  
 อำเภอบ้านแหลม จังหวัดเพชรบุรี

สถานที่ดำเนินการ

หมู่ที่ 2 ตำบลบางจาน  
 อำเภอเมืองเพชรบุรี จังหวัดเพชรบุรี

แบบแปลน

ผังบริเวณ

งานออกแบบสถาปัตยกรรมและวิศวกรรม

สำรวจ เขียนแบบ	นายเกรียงไกร ช่วยคำรงค์ อย.4995 29 หมู่ที่ 2 อ.เมือง จ.เพชรบุรี
วิศวกร ออกแบบ	นายเกรียงไกร ช่วยคำรงค์ อย.4995 29 หมู่ที่ 2 อ.เมือง จ.เพชรบุรี

ตรวจสอบ

ผู้อำนวยการ  
กองช่าง  
(นายชัยวัฒน์ นวมงาม)  
ผู้รับผิดชอบงานจราจร

เห็นชอบ

ปลัด อบต.  
(นางสีทิพย์กฤษณา เรืองกนก)  
ปลัดองค์การบริหารส่วนตำบลบางจาน


อนุมัติ

นายก อบต.  
(นายเกรียงไกร ช่วยคำรงค์)  
นายกองค์การบริหารส่วนตำบลบางจาน

เลขที่แบบ

วันที่อนุมัติ

แผ่นที่	จำนวนแผ่น
4	7

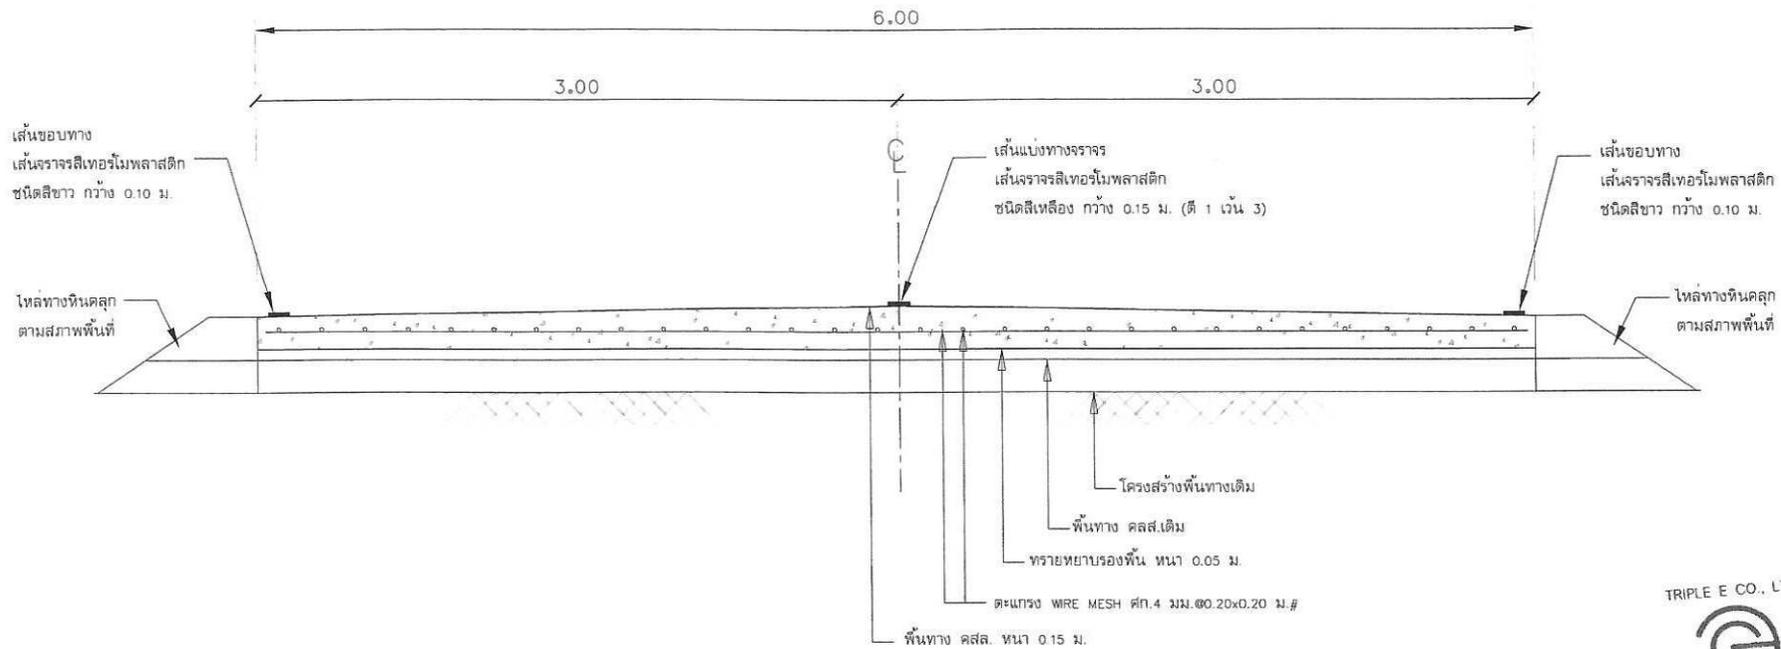


รูปตัดถนนตามขวาง  
SCALE A3 as 1 : 25

TRIPLE E CO., LTD.



บริษัท ทริปเปิ้ล อี จำกัด

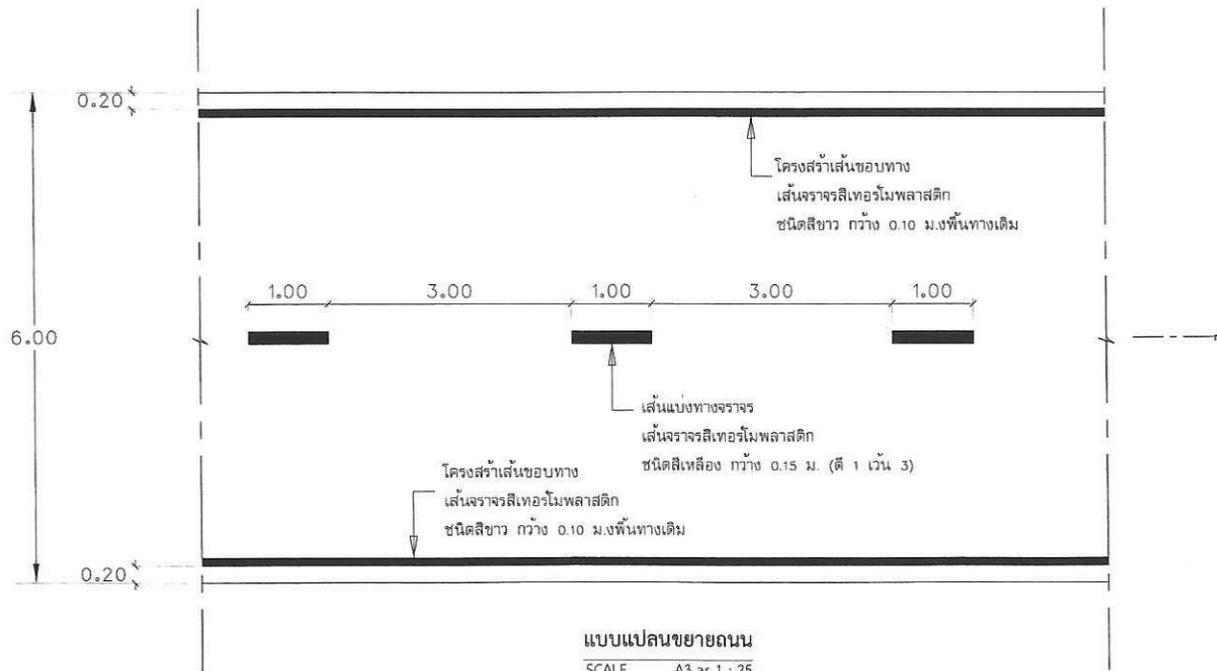

แบบแปลนขยายถนน  
SCALE A3 as 1 : 25



องค์การบริหารส่วนตำบลบางจาน

โครงการ

ก่อสร้างถนนผิวจราจรคอนกรีตเสริมเหล็ก (สายกลางหมู่บ้าน) บ้านหนองเป็ดน้ำ หมู่ที่ 2 เขตติดต่อบ้านบางแก้ว อำเภอบ้านแหลม จังหวัดเพชรบุรี

สถานที่ดำเนินการ

หมู่ที่ 2 ตำบลบางจาน อำเภอเมืองเพชรบุรี จังหวัดเพชรบุรี

แบบแสดง

รูปตัดถนนตามขวาง

งานออกแบบสถาปัตยกรรมและวิศวกรรม

สำรวจ เขียนแบบ	นายเกียรติเกียรติ ชั่วดำรงสกุล ส.๑.๔๙๙๖ ๒๑พฤษภาคม ๑๙๖๕ อ.เมือง จ.เพชรบุรี
วิศวกร ออกแบบ	นายเกียรติเกียรติ ชั่วดำรงสกุล ส.๑.๔๙๙๖ ๒๑พฤษภาคม ๑๙๖๕ อ.เมือง จ.เพชรบุรี

ตรวจสอบ

ผู้ควบคุมงาน  
(นาย) ชัยวัฒน์ นวมงาม  
ผู้ว่าราชการอำเภอ

เห็นชอบ


บ.ค.อ.ค. (นางสาว) เกษณา เรืองทนต์  
(นางสาว) เกษณา เรืองทนต์

ปลัดองค์การบริหารส่วนตำบลบางจาน


นายก อบต. (นาย) ชัยวัฒน์ นวมงาม

นายกองค์การบริหารส่วนตำบลบางจาน


เลขที่แบบ	วันที่อนุมัติ
วันที่อนุมัติ	วันที่อนุมัติ
แผ่นที่	จำนวนแผ่น
5	7

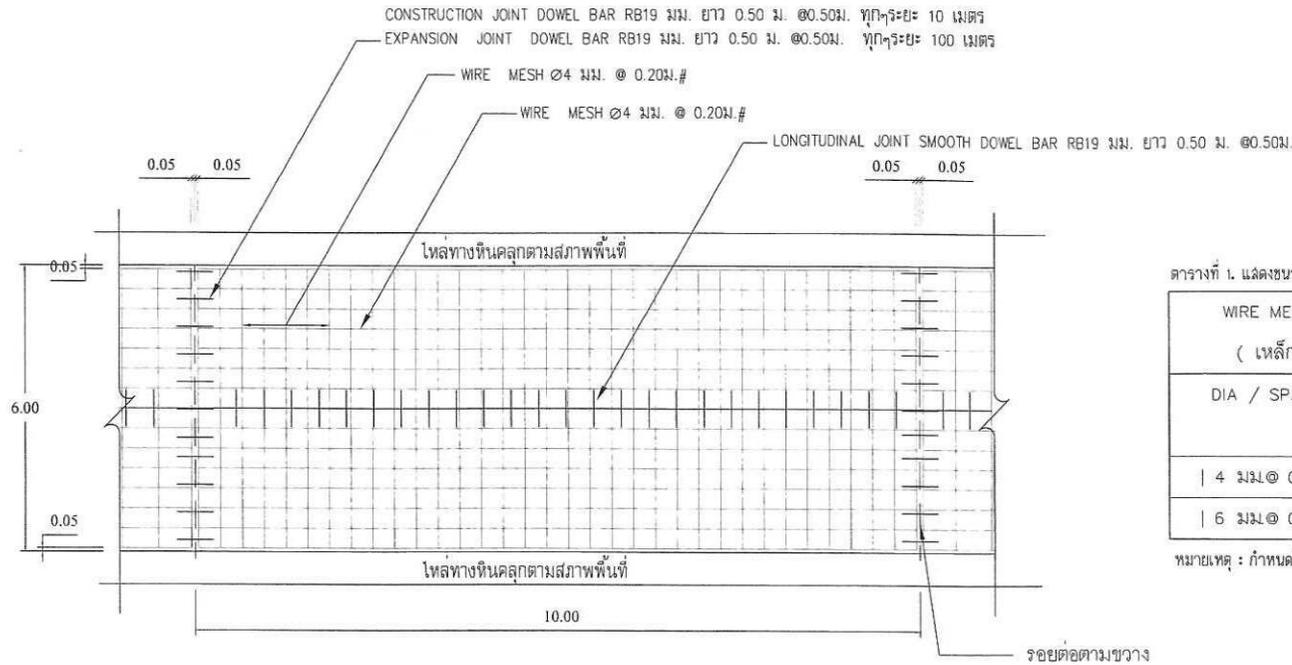


รูปแปลนแสดงการเสริมเหล็กและรอยต่อ  
NO scale

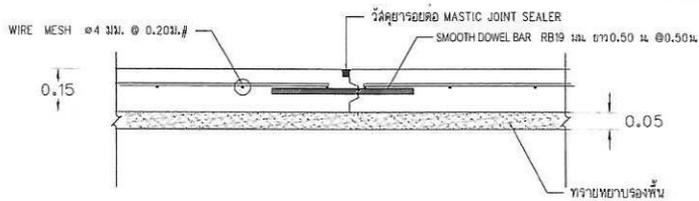

ขยายรอยต่อตามยาว LONGITUDINAL JOINT  
NOT TO SCALE

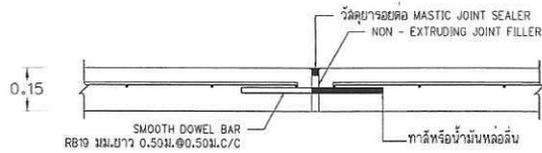

ขยายรอยต่อ EXPANSION JOINT  
NOT TO SCALE

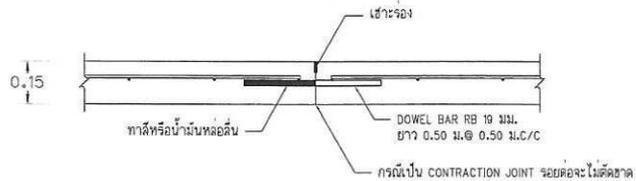


ขยายรอยต่อ CONSTRUCTION JOINT  
NOT TO SCALE

ตารางที่ 1. แฉกขนาดของ WIRE MESH ที่ใช้แทน BAR MESH

WIRE MESH ( $f_s = 2,750 \text{ Ksc}$ ) ( เหล็กเชื่อมตะแกรงลำรีจรูป )	
DIA / SPACING	STEEL AREA ( ตร. ซม./ม )
4 มม. @ 0.20 ม	0.419
6 มม. @ 0.30 ม	0.940

หมายเหตุ : กำหนดโครงสร้างทางรับน้ำหนักจกรรวมน้ำหนักบรรทุก ไม่เกิน 18 ตัน

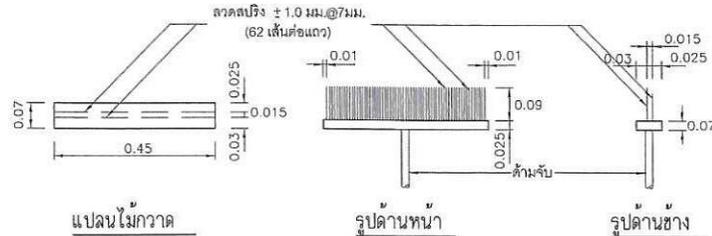

แบบขยายไม้กวาดลากผิวพื้น คลล.

รายการประกอบแบบถนน

1. มิติต่างๆ ที่แสดงไว้เป็นเมตร นอกจากจะระบุไว้เป็นอย่างอื่น
2. คุณสมบัติของวัสดุและวิธีการก่อสร้าง นอกเหนือจากที่ระบุไว้แบบให้เป็นไปตามมาตรฐานการก่อสร้างทางหลวงชนบท (มทช.) เฉพาะส่วนที่เกี่ยวข้อง
3. EXPANSION JOINT ให้ก่อสร้างทุกระยะ 100 ม. นอกจากมีระยะเหลือไม่ถึง 100 ม. ให้ตั้งระยะและต้องอยู่ระหว่าง 80-50 ม.
4. ส่วนยุบคอนกรีต (SLUMP) ไม่มากกว่า 7 ซม. และแรงอัด (COMPRESSIVE STRENGTH) ของแท่งคอนกรีตควรมีขนาด 15x15x15 ซม. ต้องมีค่าแรงอัดประลัยต่ำสุดไม่น้อยกว่า 325 กก./ตร.ซม. ที่อายุ 28 วัน ตามแบบมาตรฐานทางหลวงกำหนด
5. การทำผิวหน้าคอนกรีตให้หยาบ ให้ทำโดยลากไม้แปรงกวาดจากขอบด้านหนึ่งไปยังอีกด้านหนึ่งอย่างสม่ำเสมอ และให้เหมือนกัน โดยร่องที่เกิดจะต้องลึกไม่เกิน 2 มม.
6. เลือกใช้รูปแบบไม้รอยต่อตามยาว (NO LONGITUDINAL JOINT) กรณีที่ไม่มีปัญหาพื้นที่ก่อสร้าง และ/หรือ การจราจร โดยให้อยู่ในดุลยพินิจของผู้ออกแบบ
7. ถนน คลล. รับน้ำหนักบรรทุกไม่เกิน 15 ตัน (รถ 2 เหล่า 4 ล้อ ยาง 6 เส้น) เหมาะสำหรับการก่อสร้างถนนภายในหมู่บ้าน ที่มีปริมาณการจราจรต่ำ ไม่เกิน 200 คัน/วัน ปริมาณรถบรรทุกหนัก 5 %



องค์การบริหารส่วนตำบลบางจาน

โครงการ

ก่อสร้างถนนผิวจราจรคอนกรีตเสริมเหล็ก (ลาดลงหมู่บ้าน) บ้านหนองบัวบ้าน หมู่ที่ 2 เขตคลองเตย ตำบลบางจาน อำเภอน้ำท่วม จังหวัดเพชรบุรี

สถานที่ดำเนินการ

หมู่ที่ 2 ตำบลบางจาน อำเภอน้ำท่วม จังหวัดเพชรบุรี

แบบแปลน

แบบขยายเหล็กเสริม

งานออกแบบแปลนปัดขี้กรมและวิศวกรรม

TRIPLE E CO., LTD



บริษัท ทริปเปิ้ลอี จำกัด

สำรวจ เขียนแบบ	นายเกรียงไกร ชั่วคำรุ่งผล สอ.4995 29/07/2561 อ.เมือง จ.เพชรบุรี
วิศวกร ออกแบบ	นายเกรียงไกร ชั่วคำรุ่งผล สอ.4995 29/07/2561 อ.เมือง จ.เพชรบุรี

ตรวจฉีกฉบับ

ผู้อำนวยการกองช่าง  
(นายชัยวัฒน์ นวมงาม)  
ผู้อำนวยการฝ่ายช่าง

ปด. อบต. (นางสาวลักขณา เวียงเทพ)  
ใช้พิมพ์เขียว

นายก อบต. (นายสุวิทย์ นวมงาม)  
นายกองค์การบริหารส่วนตำบลบางจาน

เลขที่แบบ	วันที่อนุมัติ
แผ่นที่ 6	จำนวนแผ่น 7



องค์การบริหารส่วนตำบลบางจาน

โครงการ

ก่อสร้างถนนผิวจราจรคอนกรีตเสริมเหล็ก (สายกลางหมู่บ้าน) บ้านหนองเป็ดน้ำ หมู่ที่ 2 เขตติดต่อ ตำบลบางแก้ว อำเภอบ้านหมื่น จังหวัดพิจิตร

สถานที่ดำเนินการ

หมู่ที่ 2 ตำบลบางจาน อำเภอมืองพชรบุรี จังหวัดพิจิตร

แบบแสดง

แบบป้ายประชาสัมพันธ์

งานออกแบบสถาปัตยกรรมและวิศวกรรม

สำรวจ เขียนแบบ	นายเกรียงไกร สวัสดิ์จรัสกุล สด.4995 29/05/2561 อ.เมือง จ.พิจิตร
วิศวกร ออกแบบ	นายเกรียงไกร สวัสดิ์จรัสกุล สด.4995 29/05/2561 อ.เมือง จ.พิจิตร

ตรวจฉลอบ

ผู้อำนวยการกองช่าง (นายวิชาญรัมย์)

เห็นชอบ

ปลัด อบต. (นางเสาวภา)


ปลัดองค์การบริหารส่วนตำบลบางจานอนุมัติ

นายก อบต. (นายเสกเกียรติ นิลพะสน์)

นายกองค์การบริหารส่วนตำบลบางจาน

เลขที่แบบ	
วันที่อนุมัติ	
แผ่นที่	จำนวนแผ่น
7	7

1.20  
0.05  
0.40  
0.70  
0.05

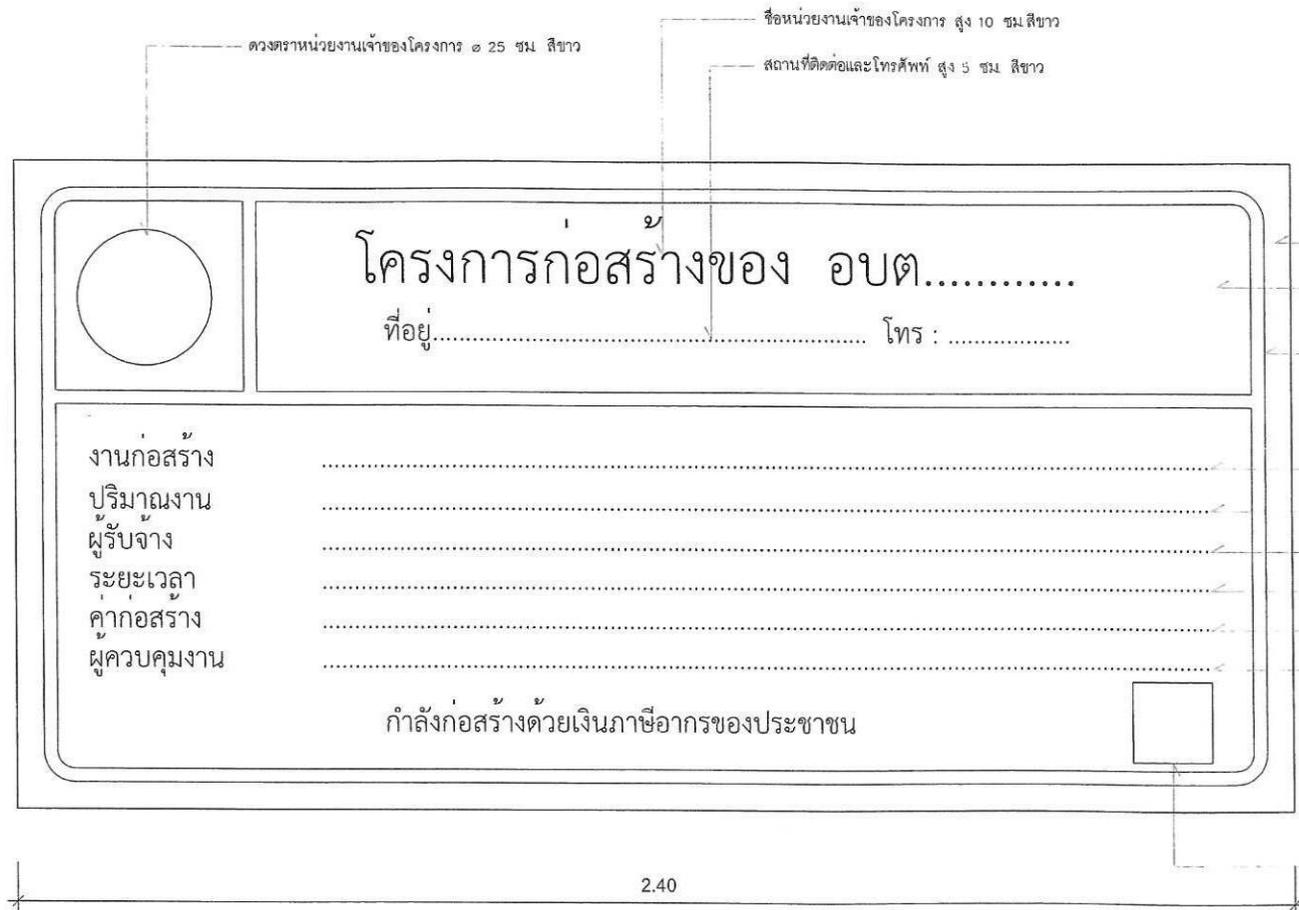

โครงการก่อสร้างของ อบต.....  
ที่อยู่..... โทร : .....

งานก่อสร้าง  
ปริมาณงาน  
ผู้รับจ้าง  
ระยะเวลา  
ค่าก่อสร้าง  
ผู้ควบคุมงาน

กำลังก่อสร้างด้วยเงินภาษีอากรของประชาชน

แบบป้ายประชาสัมพันธ์  
มาตราส่วน 1:10

หมายเหตุ

1. ต้องติดตั้งอุปกรณ์มั่นคงแข็งแรง ป้องกันแผ่นป้ายล้ม ให้เหมาะสมกับสภาพสถานที่ ที่ติดตั้งป้าย
2. รูปแบบป้ายสามารถปรับเปลี่ยนได้ตาม อบต. กำหนด หรือ ตามระเบียบทางราชการ