



องค์การบริหารส่วนตำบลบางจาน

โครงการ


สถานที่ก่อสร้าง


แบบแสดง

รูปตัด

งานออกแบบสถาปัตยกรรมและวิศวกรรม


ผู้อำนวยการ	[Signature]
กองช่าง	
(บริษัท อี.อี.อี. จำกัด)	
ผู้รับจ้างก่อสร้าง	
เห็นชอบ	

ปลัด อบต. ๓	[Signature]
(นางสาวสุภาวดี เรืองทนต์)	
ได้ลงนามเป็นหนังสือจาก อบต.บางจาน	
อนุมัติ	
นายก อบต.บางจาน (นายสมชาย นิลพละ)	
นายกองค์การบริหารส่วนตำบลบางจาน	
เลขที่แบบ	
วันที่อนุมัติ	
แผ่นที่	จำนวนแผ่น


8

21

หลังคากระเบื้องลอนคู่ สีระบายนหลัง

โครงสร้างหลังคา (ดูแบบขยายโครงสร้าง)

ปิดท้ายแผ่นสกริปบอร์ดหนา ๘ มม. ฉาบเรียบผิวเรียบ ทาสี

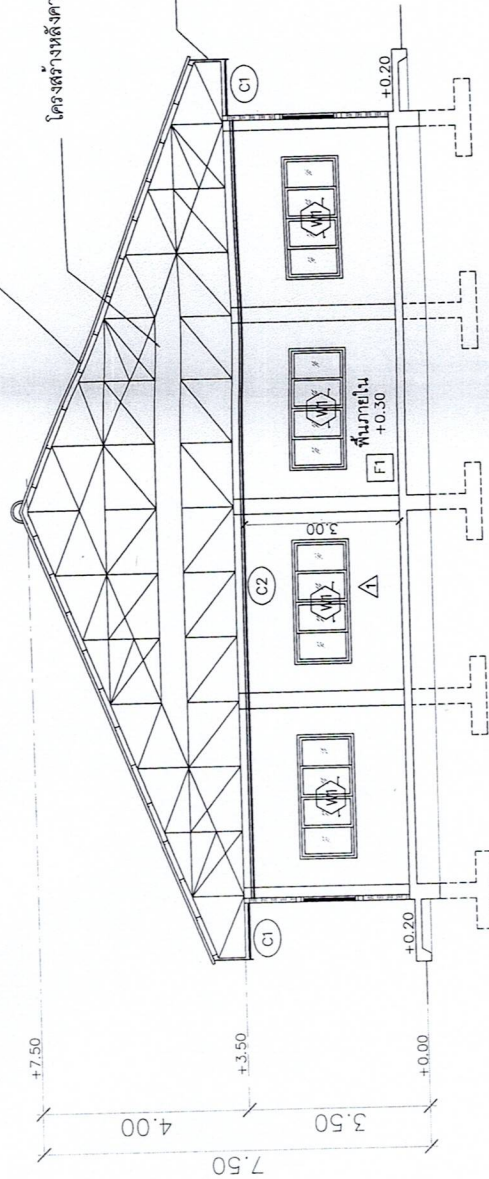


- △ แผ่นสกริปบอร์ดหนา ๘ มม. ปิดผิวเรียบ
- F1 พื้น สล. ๒ ชั้น เหนือ ๕๐๕๐ ซีเมนต์ทราย ๖๖๖๖ หลัง
- F2 พื้น สล. ๓ ชั้น ระบาย
- C1 ฝ้าชายคา ฝ้าสกริปบอร์ดหนา ๘ มม. ฉาบเรียบผิวเรียบ ทาสี
- C2 ฝ้าชายคา ฝ้าสกริปบอร์ดหนา ๘ มม. โครงงานหลังคาหลังคา ๕๐.๕๐x๑.๐๐ ม. ระบายเรียบทาสี



รูปตัด ก-ก  
ขนาดส่วน 1:100 บริษัท อี.อี.อี. จำกัด

หลังคากระเบื้องลอนคู่ สีระบายนหลัง

โครงสร้างหลังคา (ดูแบบขยายโครงสร้าง)

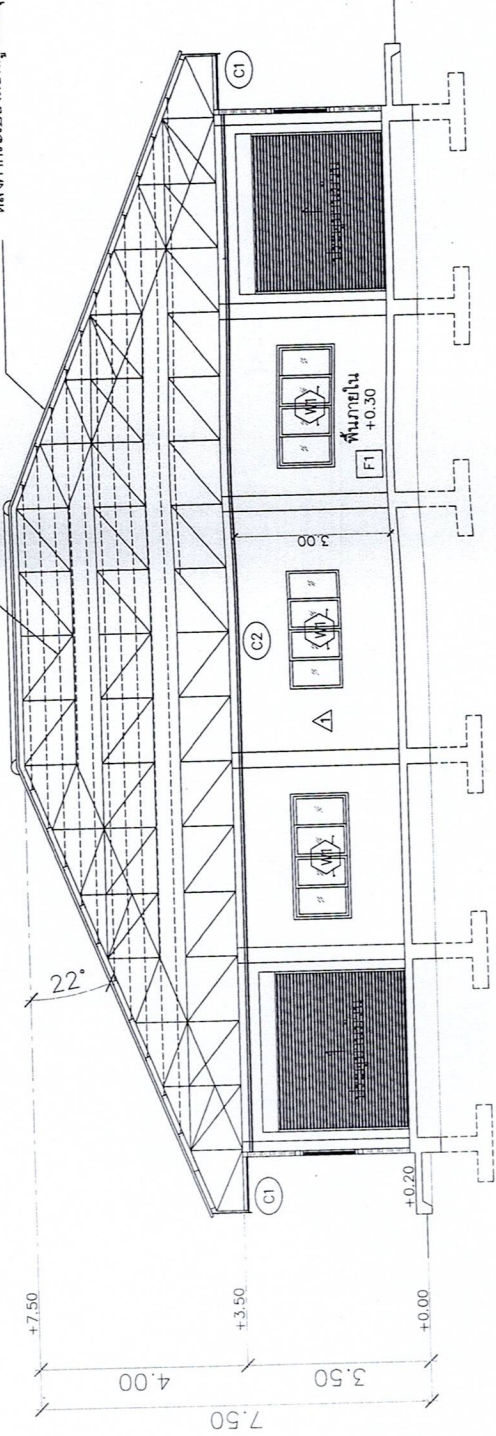

รูปตัด ก-ก

ขนาดส่วน 1:100





องค์การบริหารส่วนตำบลบางจาน

โครงการ




แบบแปลน

แบบประยุกต์ 2 ชั้น

งานออกแบบสถาปัตยกรรมและวิศวกรรม



เห็นชอบ	

ปลัด อบต. 1 (นางสาวสุกัญญา เรืองทัน)	
ปลัดองค์การบริหารส่วนตำบลบางจาน	


อนุมัติ	
นายกองค์การบริหารส่วนตำบลบางจาน	
เลขที่แบบ	
วันที่อนุมัติ	
แผ่นที่	จำนวนแผ่น

9 21


TRIPLE E CO., LTD



บริษัท ทริปเปิ้ล อี จำกัด

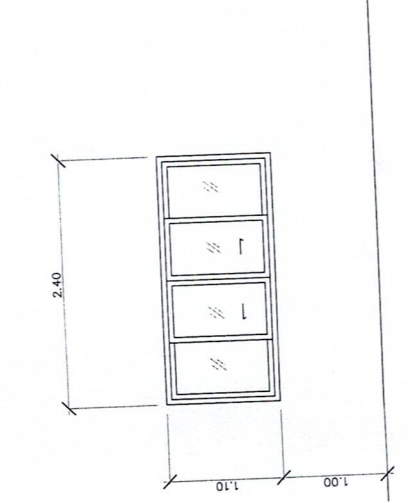


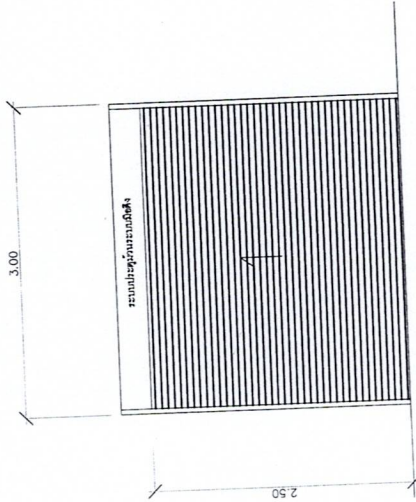




องค์การบริหารส่วนตำบลบางจาน

โครงการ




แบบแสดง

สีไฟฟ้าแสงสว่าง

งานออกแบบสถาปัตยกรรมและวิศวกรรม



ผู้ดำเนินการก่อสร้าง  
กองช่าง  
(นางยุ้ย วัฒนวิมล วัฒนวิมล)  
ผู้รับจ้างก่อสร้าง  
เห็นชอบ

ปลัด อบต. 1  
(นางสาวรุ่งกานา เรืองทนต์)  
ผู้อำนวยการส่วนตำบลบางจาน  
อนุมัติ

นายก อบต. (นายเสถียร ชาติทะลิ้ม)  
นายกองค์การบริหารส่วนตำบลบางจาน  
เห็นชอบ

วันที่อนุมัติ  
จำนวนแผ่น

10 21

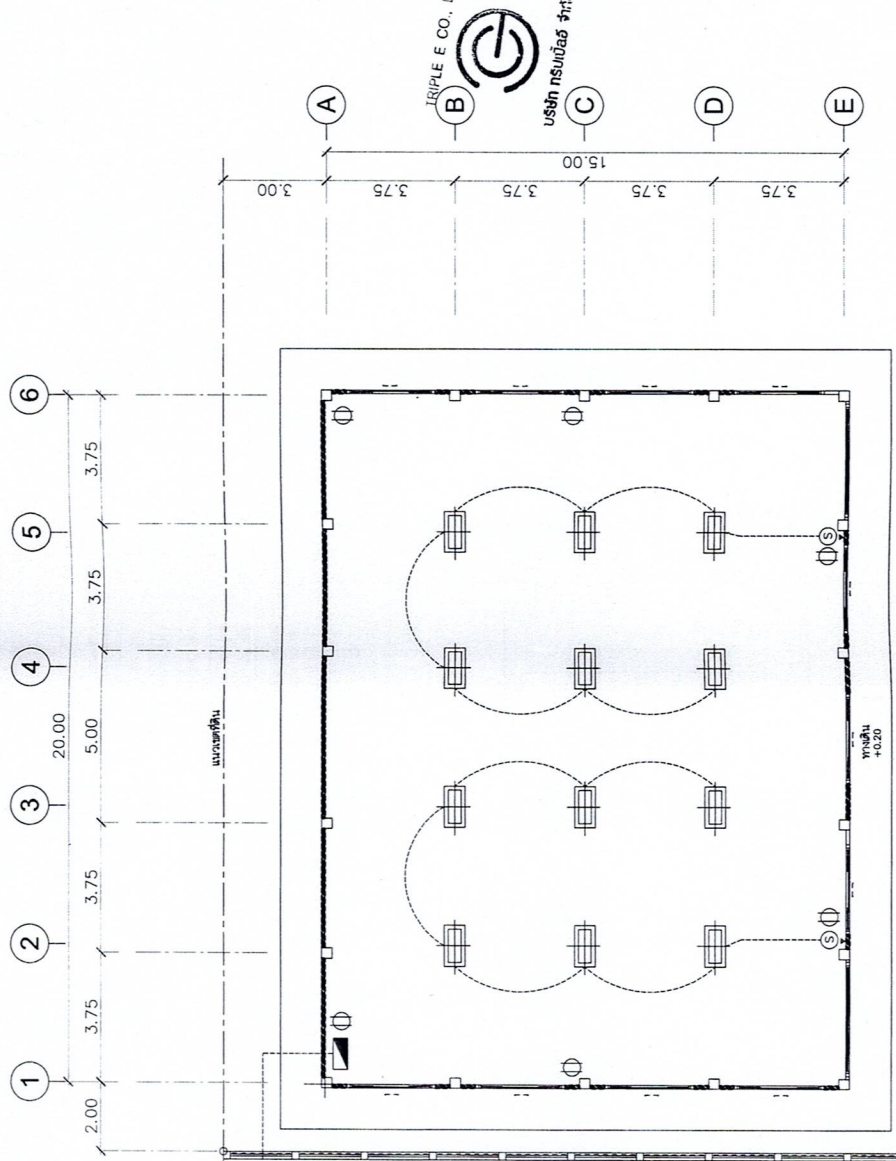

แปลนไฟฟ้าตามและตำแหน่งไฟส่องสว่าง  
มาตราส่วน 1:150

	ชุดอุปกรณ์ไฟฟ้า CONSUMER UNIT 10 ช่อง
	โคมไฟตามแนวลำตัว LED 72W
	ชุดสวิทช์ 2 ทิศ
	ตัวรับน้ำ 16A 220V

หมายเหตุ : 1. กรุณาเปิดให้ช่างระบบตรวจสอบให้ติดตั้งให้เรียบร้อยก่อนการใช้งาน  
2. ส่วนประกอบที่ติดตั้งโดยช่างผู้รับเหมาติดตั้ง และผู้ดำเนินการและตรวจรับงาน









องค์การบริหารส่วนตำบลบางจาน

โครงการ




แบบแสดง

แปลนฐานราก

งานออกแบบสถาปัตย์กรรมและวิศวกรรม


บริษัท ทริปเปิ้ล อี จำกัด

ผู้ชำนาญการ  
ก่อสร้าง  
(นายศักดิ์ศรี วัฒนศิริกุล)  
ผู้ควบคุมงานก่อสร้าง  
หน้างาน

ปลัด อบต.บางจาน  
(นางสาวกัญญา เวียงแก้ว)  
ปลัดองค์การบริหารส่วนตำบลบางจาน


อนุมัติ  
เลขที่แบบ  
วันที่อนุมัติ

แผ่นที่

จำนวนแผ่น

12

21

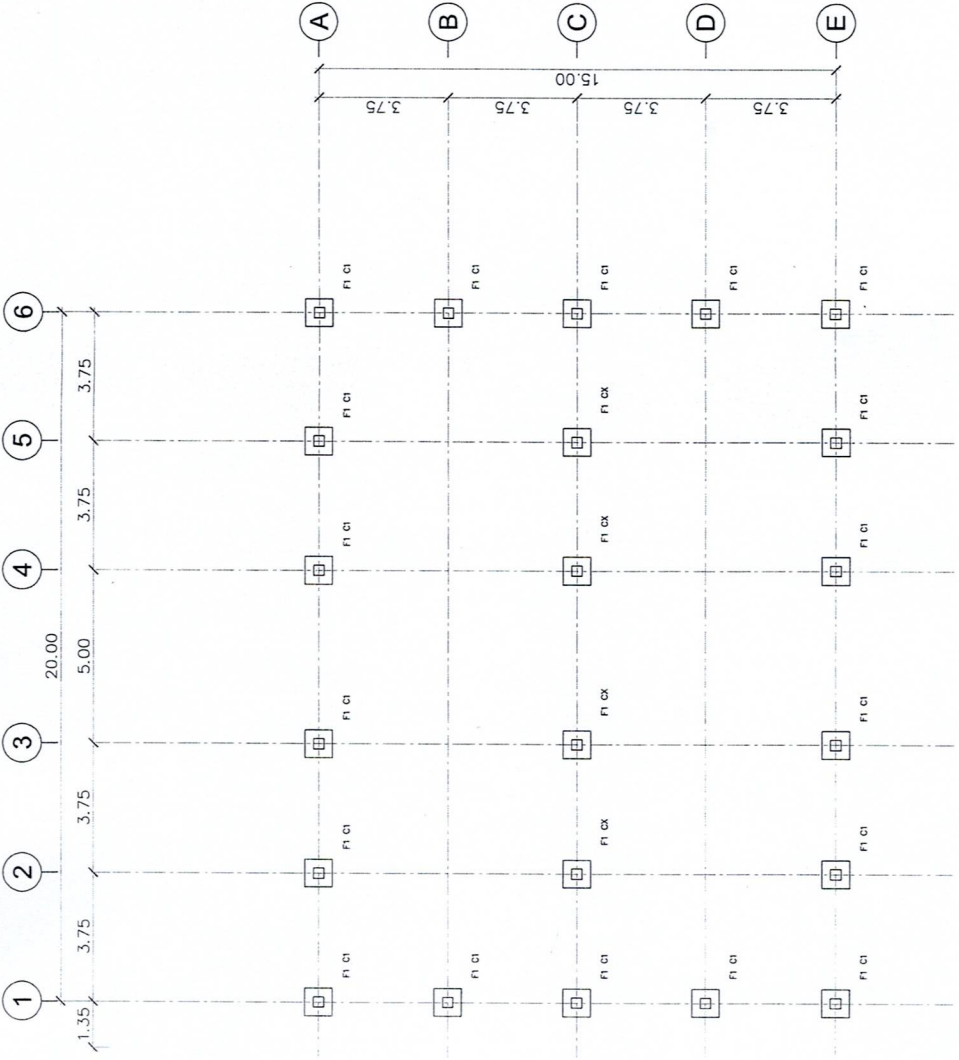

แปลนฐานราก  
มาตราส่วน 1:150



องค์การบริหารส่วนตำบลบางจาน

โครงการ




แบบแสดง

แปลนตามพื้นที่

งานออกแบบสถาปัตยกรรมและวิศวกรรม

สำรวจ  
เขียนแบบ  


ตรวจเช็ค

ผู้ควบคุมการก่อสร้าง

(นายสุวิทย์ วัฒนศิริกุล)

เห็นชอบ

บิลด์ ออบ. 4

(นางสาวลักขณา เรืองทนต์)

ปลัดองค์การบริหารส่วนตำบลบางจาน

อนุมัติ



วันที่อนุมัติ

แผ่นที่

จำนวนแผ่น


13

21

TRIPLE E CO., LTD.



บริษัท ทริปเปิ้ล อี จำกัด

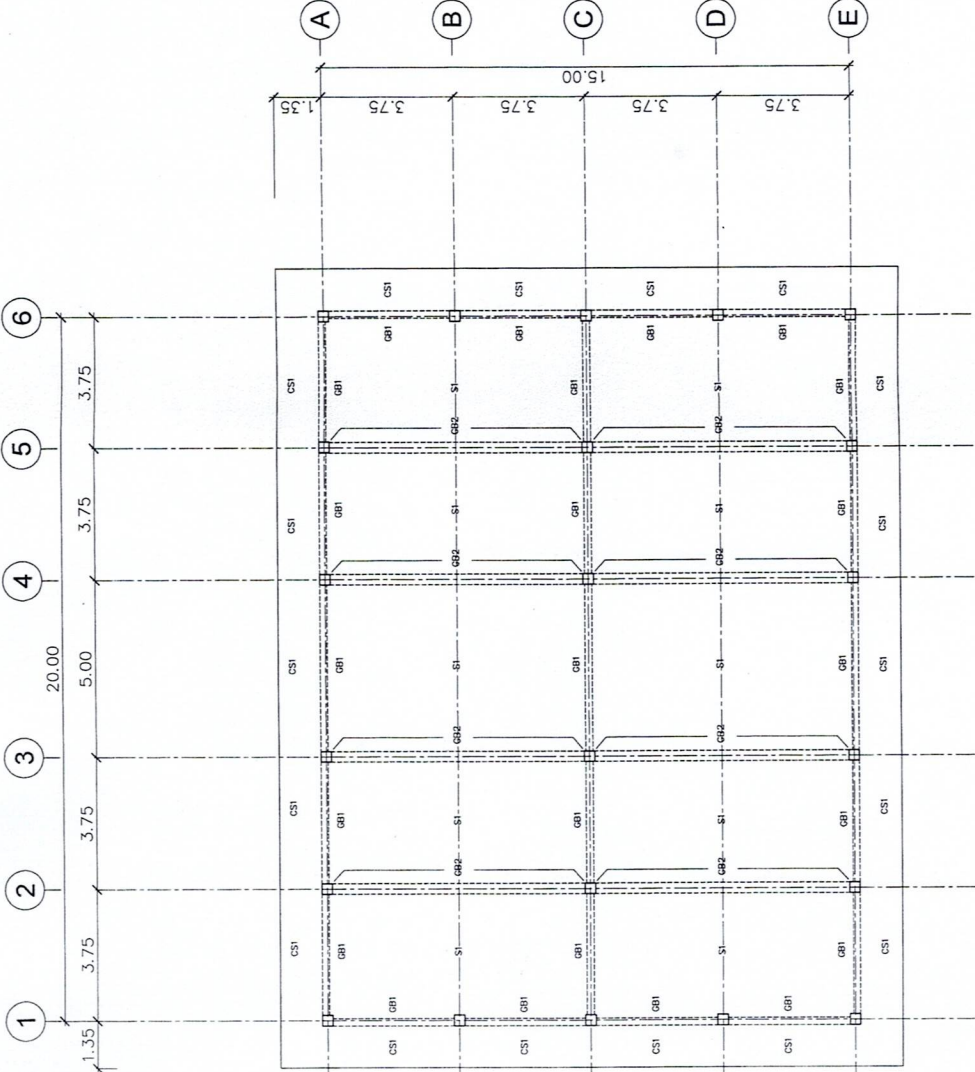

แปลนตามพื้นที่

1:150

มาตราส่วน





องค์การบริหารส่วนตำบลบางจาน

โครงการ




แบบแสดง

แปลนโครงสร้างหลังคา

งานออกแบบสถาปัตยกรรมและวิศวกรรม


ตรวจเช็ค

ผู้ชำนาญการ

ก่อสร้าง

(นายวิวัฒน์ วัฒนศิริกุล)


เห็นชอบ

ปลัด อบต. 1  
(นางสาวลักขณา เรืองขันธ์)  
ปลัดองค์การบริหารส่วนตำบลบางจาน

อนุมัติ

นาย อ.วิวัฒน์ วัฒนศิริกุล  
นายกองค์การบริหารส่วนตำบลบางจาน

ตำแหน่ง


วันที่อนุมัติ

จำนวนแผ่น

14

21

TRIPLE E CO., LTD.  
บริษัท ทริปเปิ้ล อี จำกัด

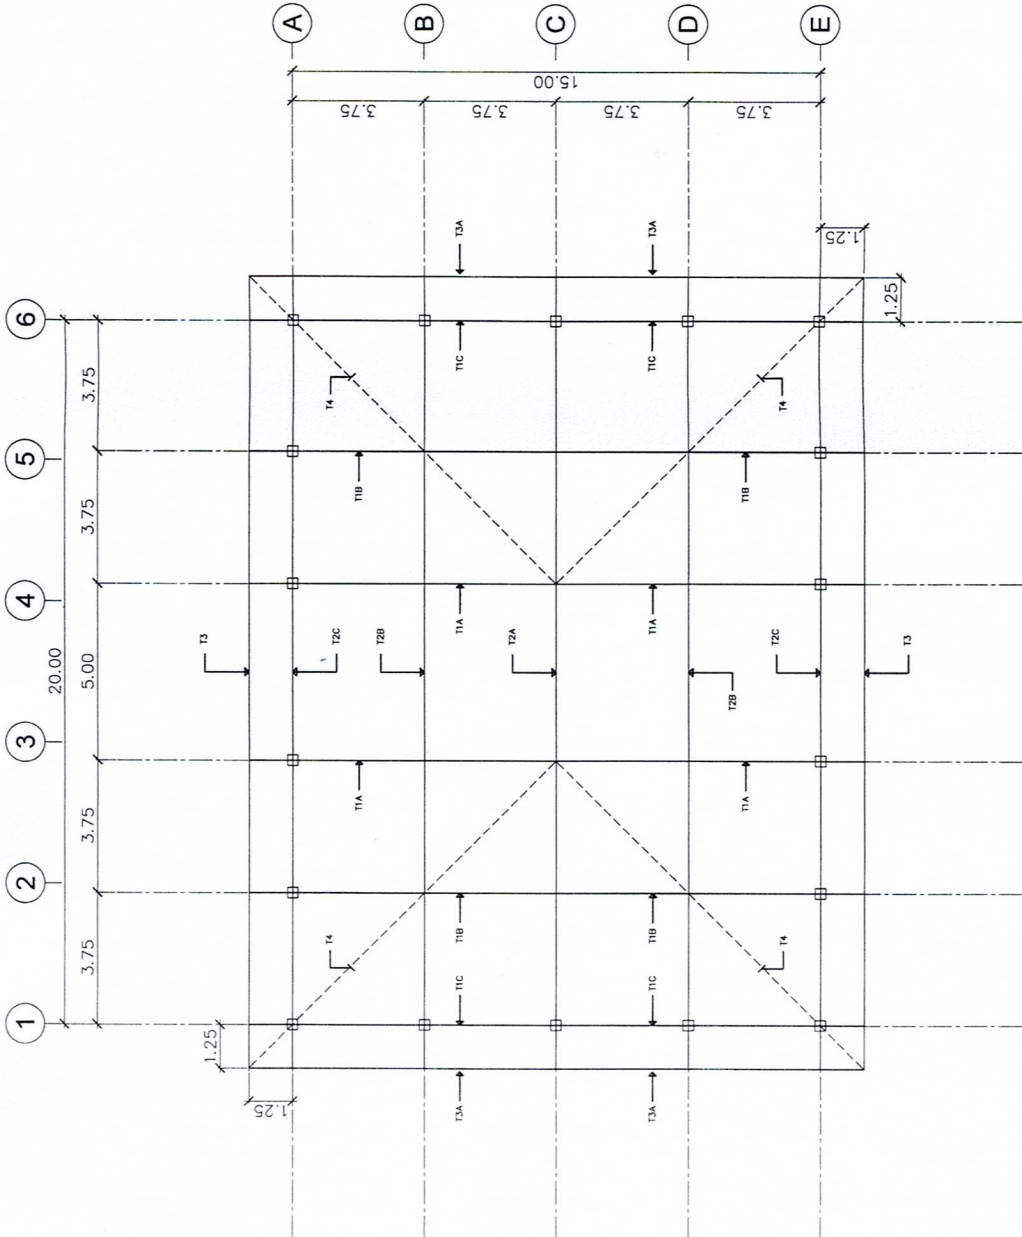

แปลนโครงสร้างหลังคา

มาตรฐาน 1:150